
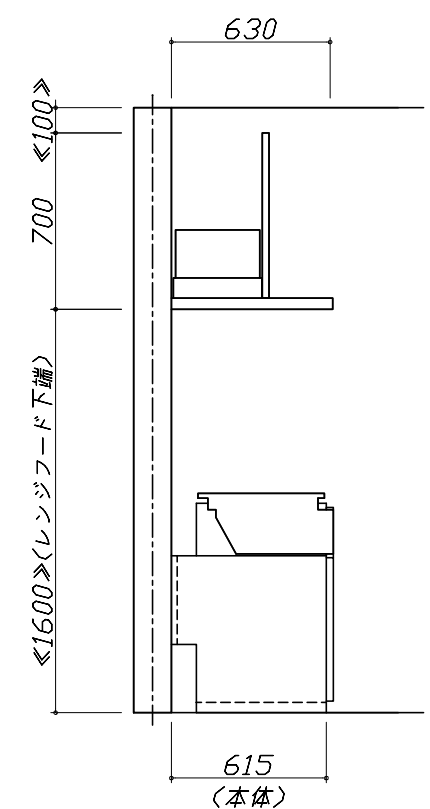
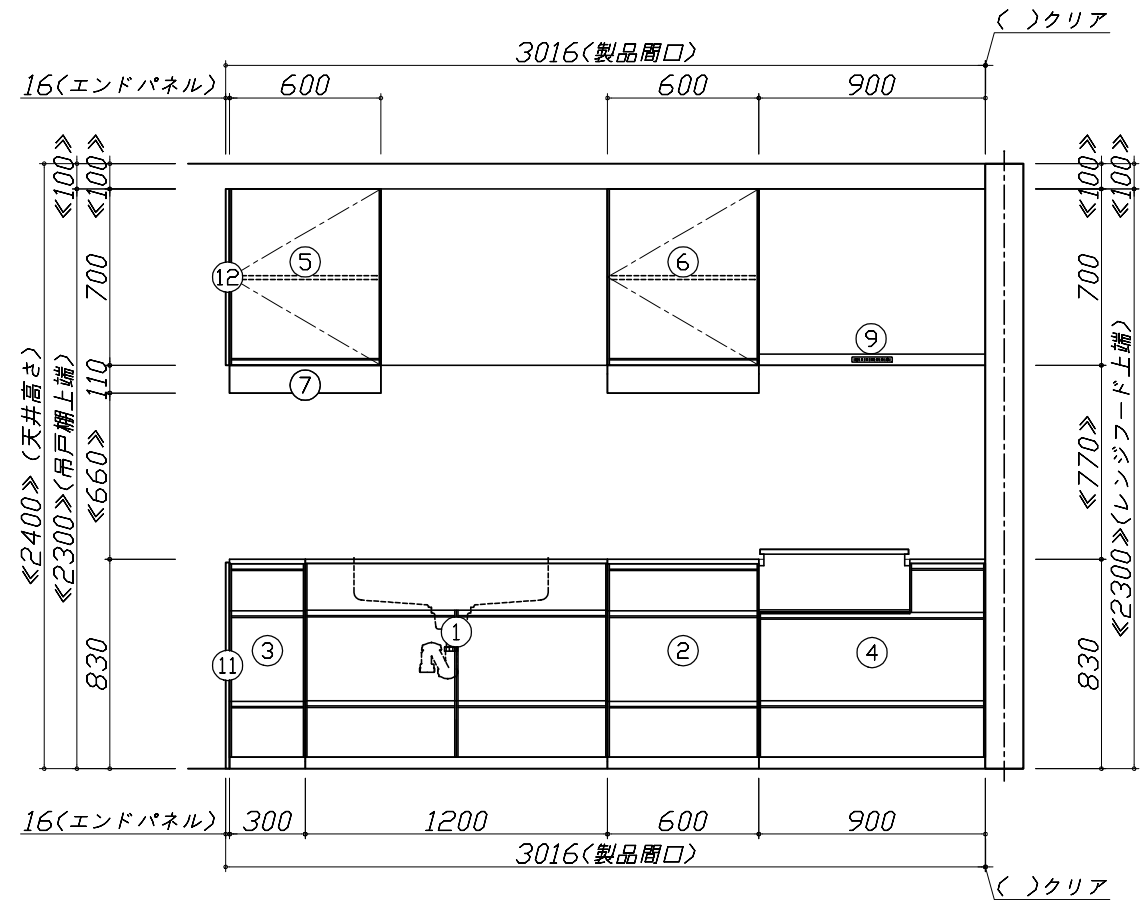
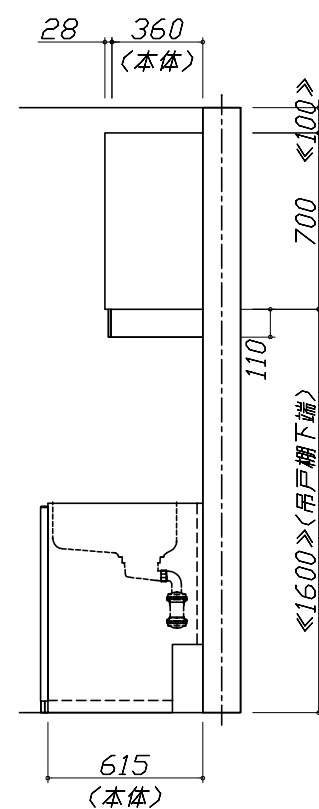


- 必ずご確認ください。
 - ・天井高さ、吊戸棚・レンジフード取付高さをご確認ください。
 - ・《 》内寸法は参考寸法です。
- 表示記号について
 - ・KP：キッチンパネル

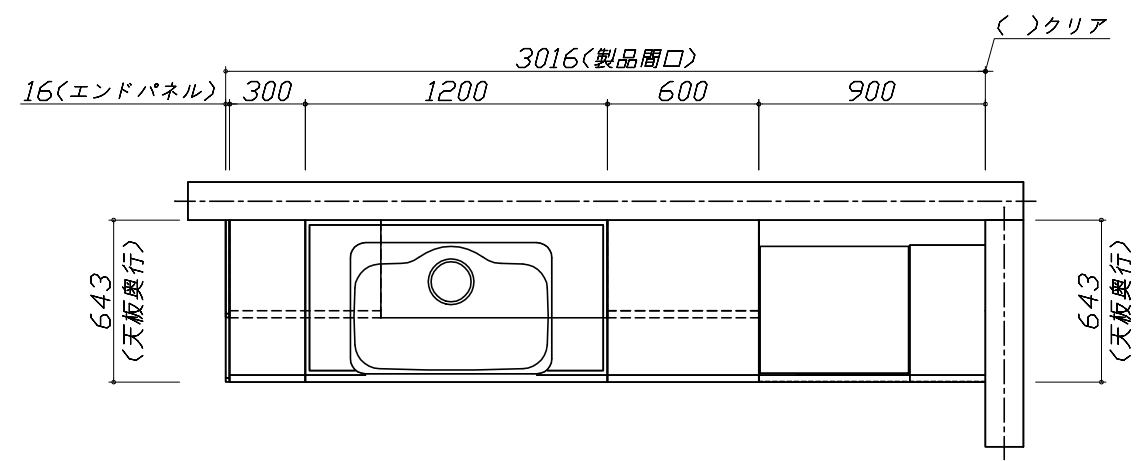


Takara standard
タカラスタンダード株式会社

現場名称： Treasia VTW様邸
現場番号： C1722924
本 社 （代表）

ホーローシステムキッチン Treasia トレーシア
プラン番号： 1107Z-2009-0041F
担当営業： 淵上

姿図 1
縮 尺： 1 / 30
作成日： 2020年9月9日
担当アドバイザー：

縮尺：A3サイズ等倍

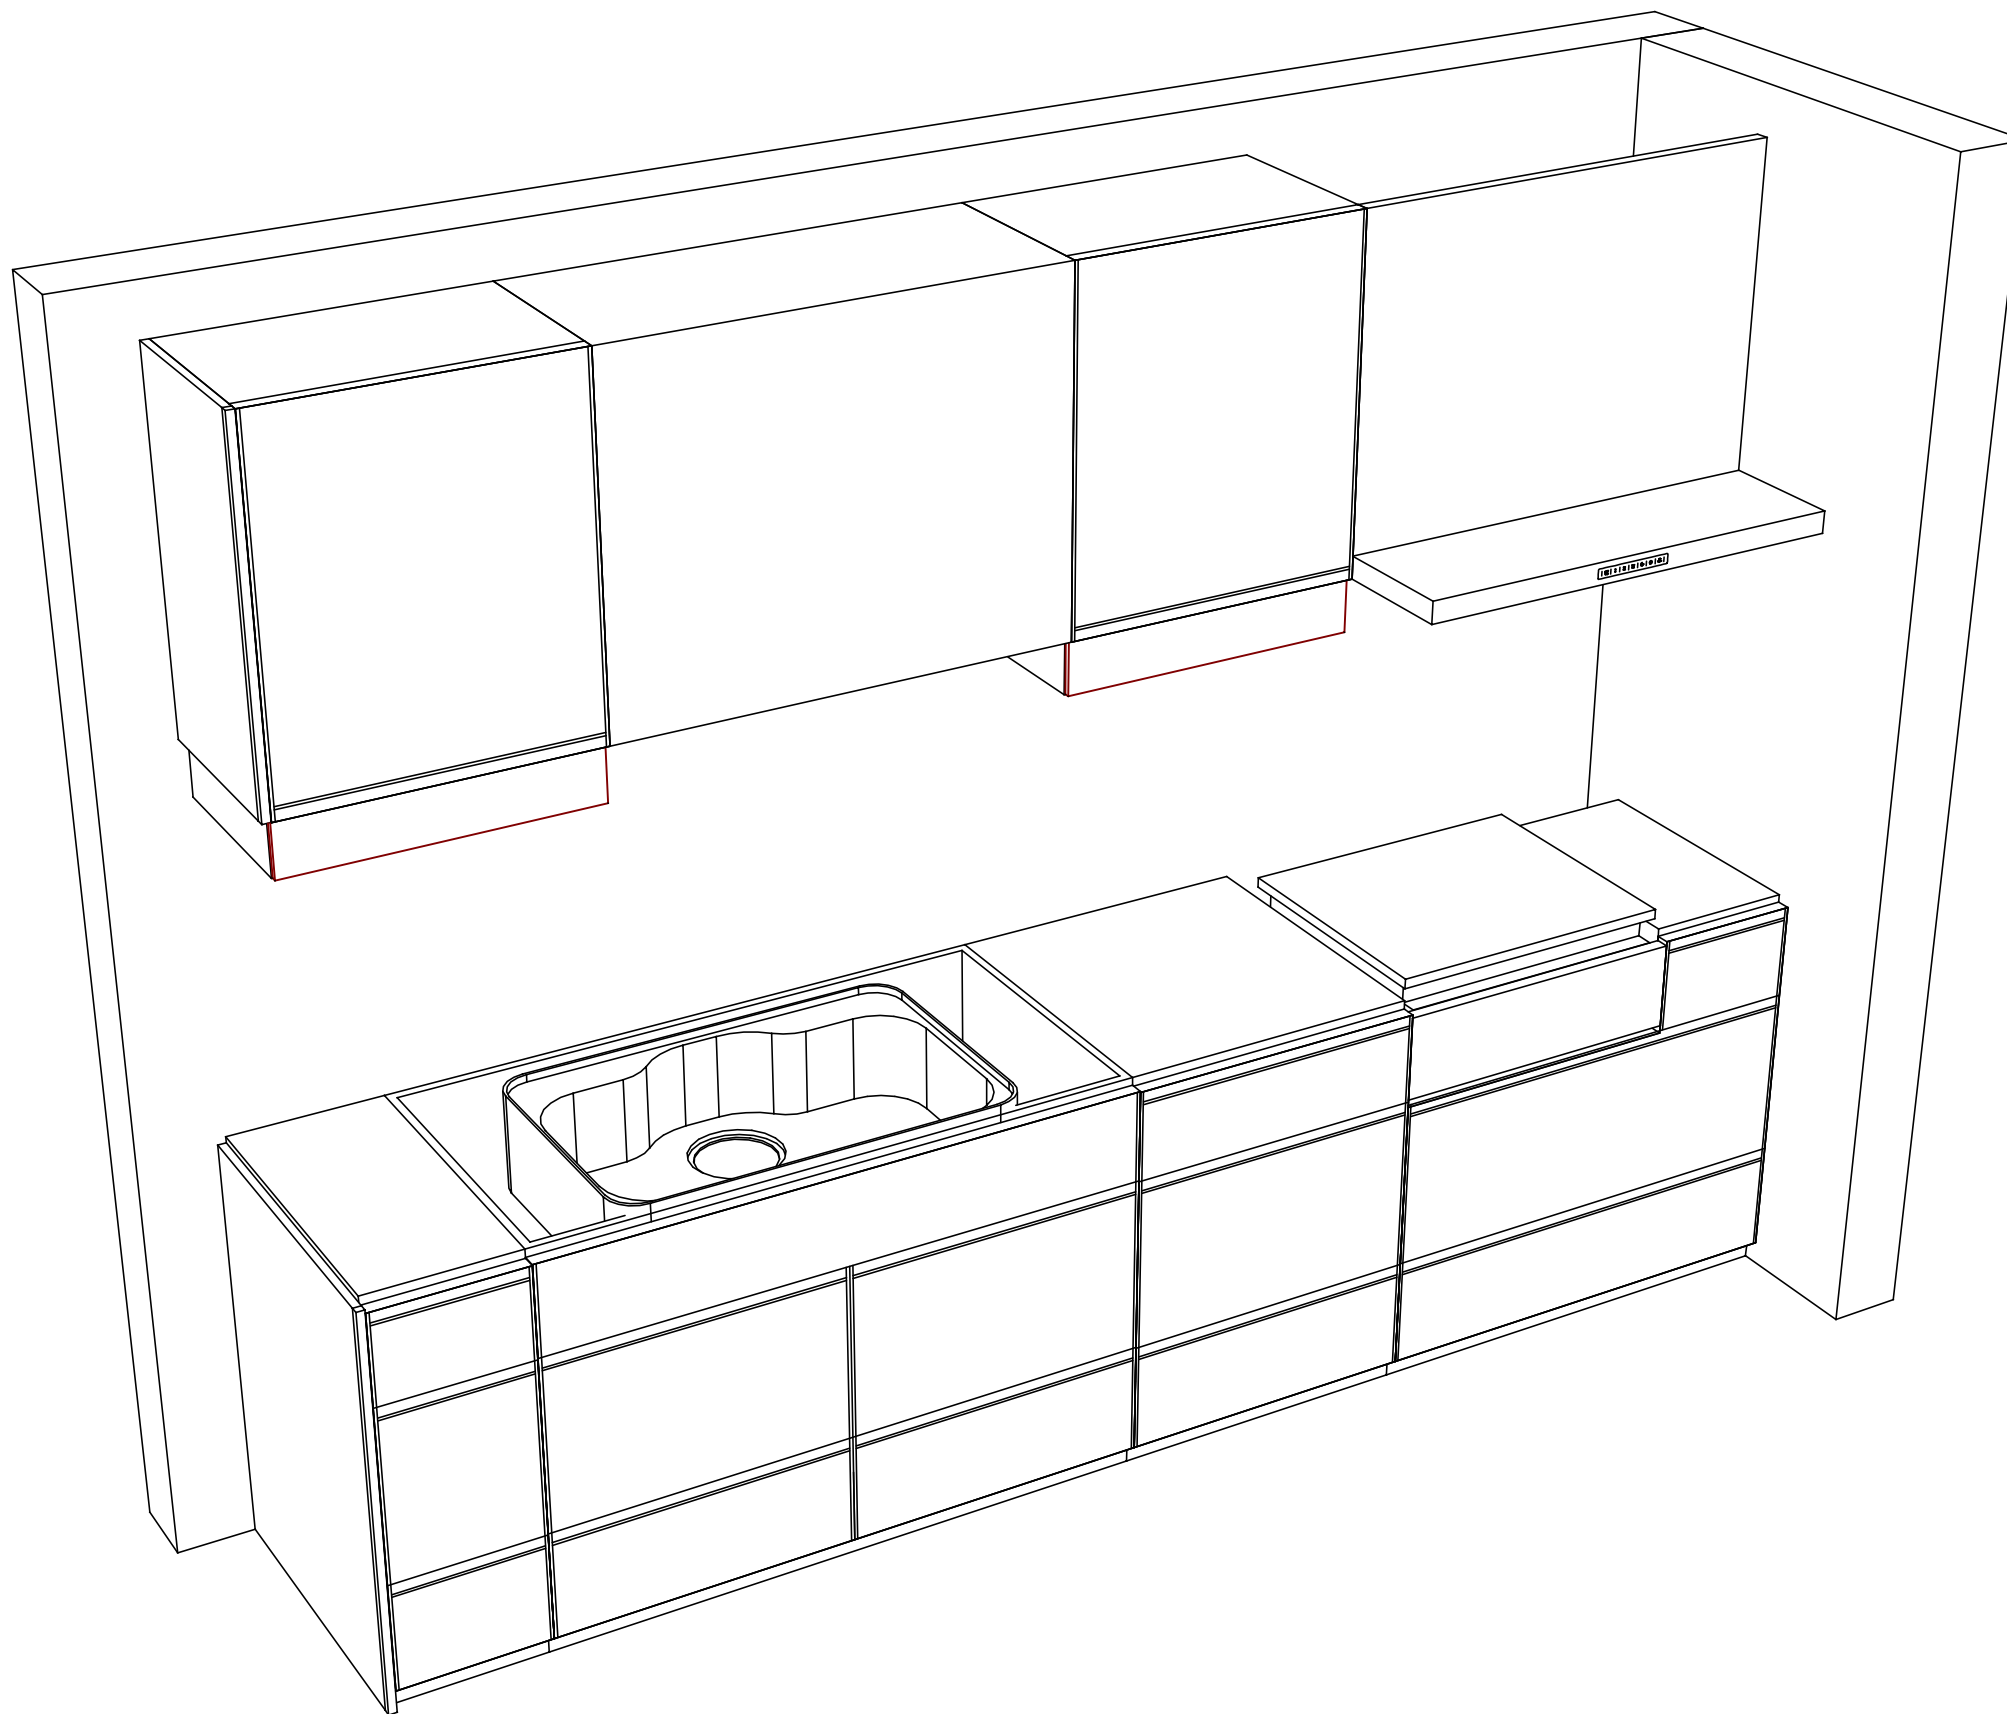

Takara standard
 タカラスタンダード株式会社

現場名称： Treasia VTW様邸
 現場番号： C1722924
 本 社 （代表）

ホーローシステムキッチン Treasia トレーシア
 プラン番号： 1107Z-2009-0041F
 担当営業 ： 淵上

姿図 2
 縮 尺： 1 / 30
 作成日： 2020年9月9日
 担当アドバイザー：

縮尺：A3サイズ等倍